

**ФИЛИАЛ ФЕДЕРАЛЬНОГО ГОСУДАРСТВЕННОГО БЮДЖЕТНОГО УЧРЕЖДЕНИЯ "ФЕДЕРАЛЬНАЯ КАДАСТРОВАЯ ПАЛАТА ФЕДЕРАЛЬНОЙ СЛУЖБЫ
ГОСУДАРСТВЕННОЙ РЕГИСТРАЦИИ, КАДАСТРА И КАРТОГРАФИИ" ПО МОСКВЕ**

(полное наименование органа регистрации прав)

Раздел 1

Выписка из Единого государственного реестра недвижимости об основных характеристиках и зарегистрированных правах на объект недвижимости
Сведения об основных характеристиках объекта недвижимости

На основании запроса от 31.10.2017 г., поступившего на рассмотрение 31.10.2017 г., сообщаем, что согласно записям Единого государственного реестра недвижимости:

| | |
|--|---|
| Помещение | |
| <small>(вид объекта недвижимости)</small> | |
| Лист № _____ Раздела <u>1</u> | Всего листов раздела <u>1</u> : _____ |
| <u>01.11.2017</u> № <u>77/100/027/2017-620</u> | Всего разделов: _____ |
| Кадастровый номер: | <u>77:01:0001074:3448</u> |
| Номер кадастрового квартала: | <u>77:01:0001074</u> |
| Дата присвоения кадастрового номера: | <u>30.08.2017</u> |
| Ранее присвоенный государственный учетный номер: | данные отсутствуют |
| Адрес: | <u>123001 Москва, пер Трёхпрудный, д 11/13, строен 1</u> |
| Площадь, м ² : | <u>750.1</u> |
| Наименование: | <u>Нежилое помещение</u> |
| Назначение: | <u>Нежилое помещение</u> |
| Номер этажа, на котором расположено помещение, машино-место: | <u>Подвал № 0, Цокольный этаж № 0, Этаж № 1</u> |
| Вид жилого помещения: | данные отсутствуют |
| Кадастровая стоимость (руб.): | <u>73970683.94</u> |
| Кадастровые номера иных объектов недвижимости, в пределах которых расположен объект недвижимости: | <u>77:01:0001074:1030</u> |
| Виды разрешенного использования: | данные отсутствуют |
| Сведения об отнесении жилого помещения к определенному виду жилых помещений специализированного жилищного фонда, к жилым помещениям наемного дома социального использования или наемного дома коммерческого использования: | данные отсутствуют |
| Статус записи об объекте недвижимости): | Сведения об объекте недвижимости имеют статус "актуальные" |
| Особые отметки: | данные отсутствуют |
| Получатель выписки: | <u>Клещин Сергей Светиславович, от имени представляемого по доверенности: Государственное бюджетное учреждение культуры города Москвы "Окспериментальный театральный центр новой драмы "Практика"</u> |
| Ведущий инженер | <u>Андреева Евгения Геннадьевна</u> |




Выписка из Единого государственного реестра недвижимости об основных характеристиках и зарегистрированных правах на объект недвижимости
Сведения о зарегистрированных правах

| | | | |
|----------------------------------|------------------|---------------------------------|-----------------------|
| Помещение | | | |
| (вид объекта недвижимости) | | | |
| Лист № | Раздела <u>2</u> | Всего листов раздела <u>2</u> : | Всего разделов: _____ |
| 01.11.2017 № 77/100/027/2017-620 | | | |
| Кадастровый номер: | | 77:01:0001074:3448 | |

| | |
|--|--|
| 1. Правообладатель (правообладатели): | 1.1. город Москва |
| 2. Вид, номер и дата государственной регистрации права: | 2.1. Собственность, № 77:01:0001074:3448-77/012/2017-1 от 30.08.2017 |
| 3. Документы-основания: | 3.1. сведения не предоставляются |
| 4. Ограничение прав и обременение объекта недвижимости: | не зарегистрировано |
| 1. Правообладатель (правообладатели): | 1.2. Государственное бюджетное учреждение культуры города Москвы "Экспериментальный театральный центр новой драмы "Практика", ИНН: 7710593781, ОГРН: 1057747683971 |
| 2. Вид, номер и дата государственной регистрации права: | 2.2. Оперативное управление, № 77:01:0001074:3448-77/012/2017-2 от 30.08.2017 |
| 3. Документы-основания: | 3.2. сведения не предоставляются |
| 4. Ограничение прав и обременение объекта недвижимости: | не зарегистрировано |
| 5. Сведения о наличии решения об изъятии объекта недвижимости для государственных и муниципальных нужд: | данные отсутствуют |
| 6. Сведения об осуществлении государственной регистрации прав без необходимого в силу закона согласия третьего лица, органа: | данные отсутствуют |

| | | |
|---------------------------------|-----------|-----------------------------|
| Ведущий инженер | | Андрева Евгения Геннадьевна |
| (полное наименование должности) | (подпись) | (подпись, печать) |

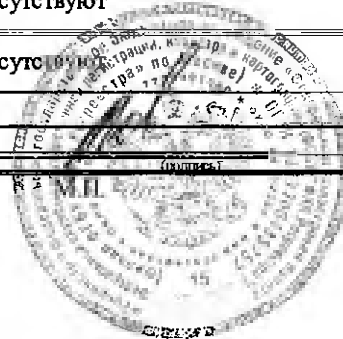


Выписка из Единого государственного реестра недвижимости об основных характеристиках и зарегистрированных правах на объект недвижимости

План расположения помещения, машино-места нв этаже (плане этажа)


| | | | |
|----------------------------------|------------------|---------------------------------|-----------------------|
| Помещение | | | |
| (вид объекта недвижимости) | | | |
| Лист № | Раздела 5 | Всего листов раздела 5 : | Всего разделов: |
| 01.11.2017 № 77/100/027/2017-620 | | | Всего листов выписки: |
| Кадастровый номер: | | 77:01:0001074:3448 | |

Номер этажа (этажей): Подвал № 0

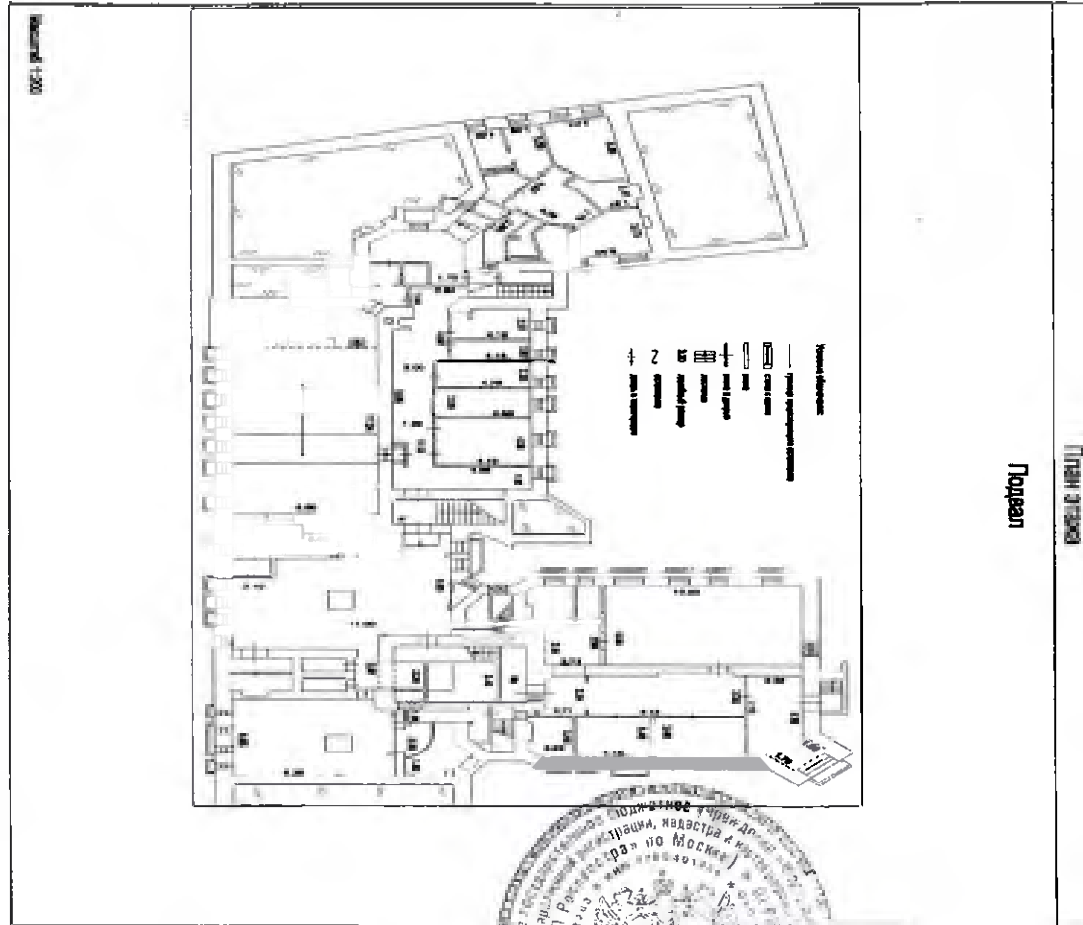

Масштаб 1: 200

| | |
|--|-----------------------------------|
| Ведущий инженер | Андрева Евгения Геннадьевна |
| <small>(полное наименование должности)</small> | <small>(подпись, фамилия)</small> |

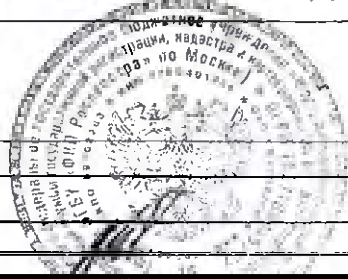


МП

Выписка из Единого государственного реестра недвижимости об основных характеристиках и зарегистрированных правах на объект недвижимости
План расположения помещения, машино-места на этаже (плане этажа)

| | | | |
|---|---------------------------------|---------------------------|-----------------------|
| Помещение | | | |
| Лист № | Раздела 5 | (на объект недвижимости) | |
| 01.11.2017 № 77/100/027/2017-620 | Всего листов раздела 5 : | Всего разделов: | Всего листов выписки: |
| Кадастровый номер: | | 77:01:0001074:3448 | |

Номер этажа (этажей): Подвал № 0

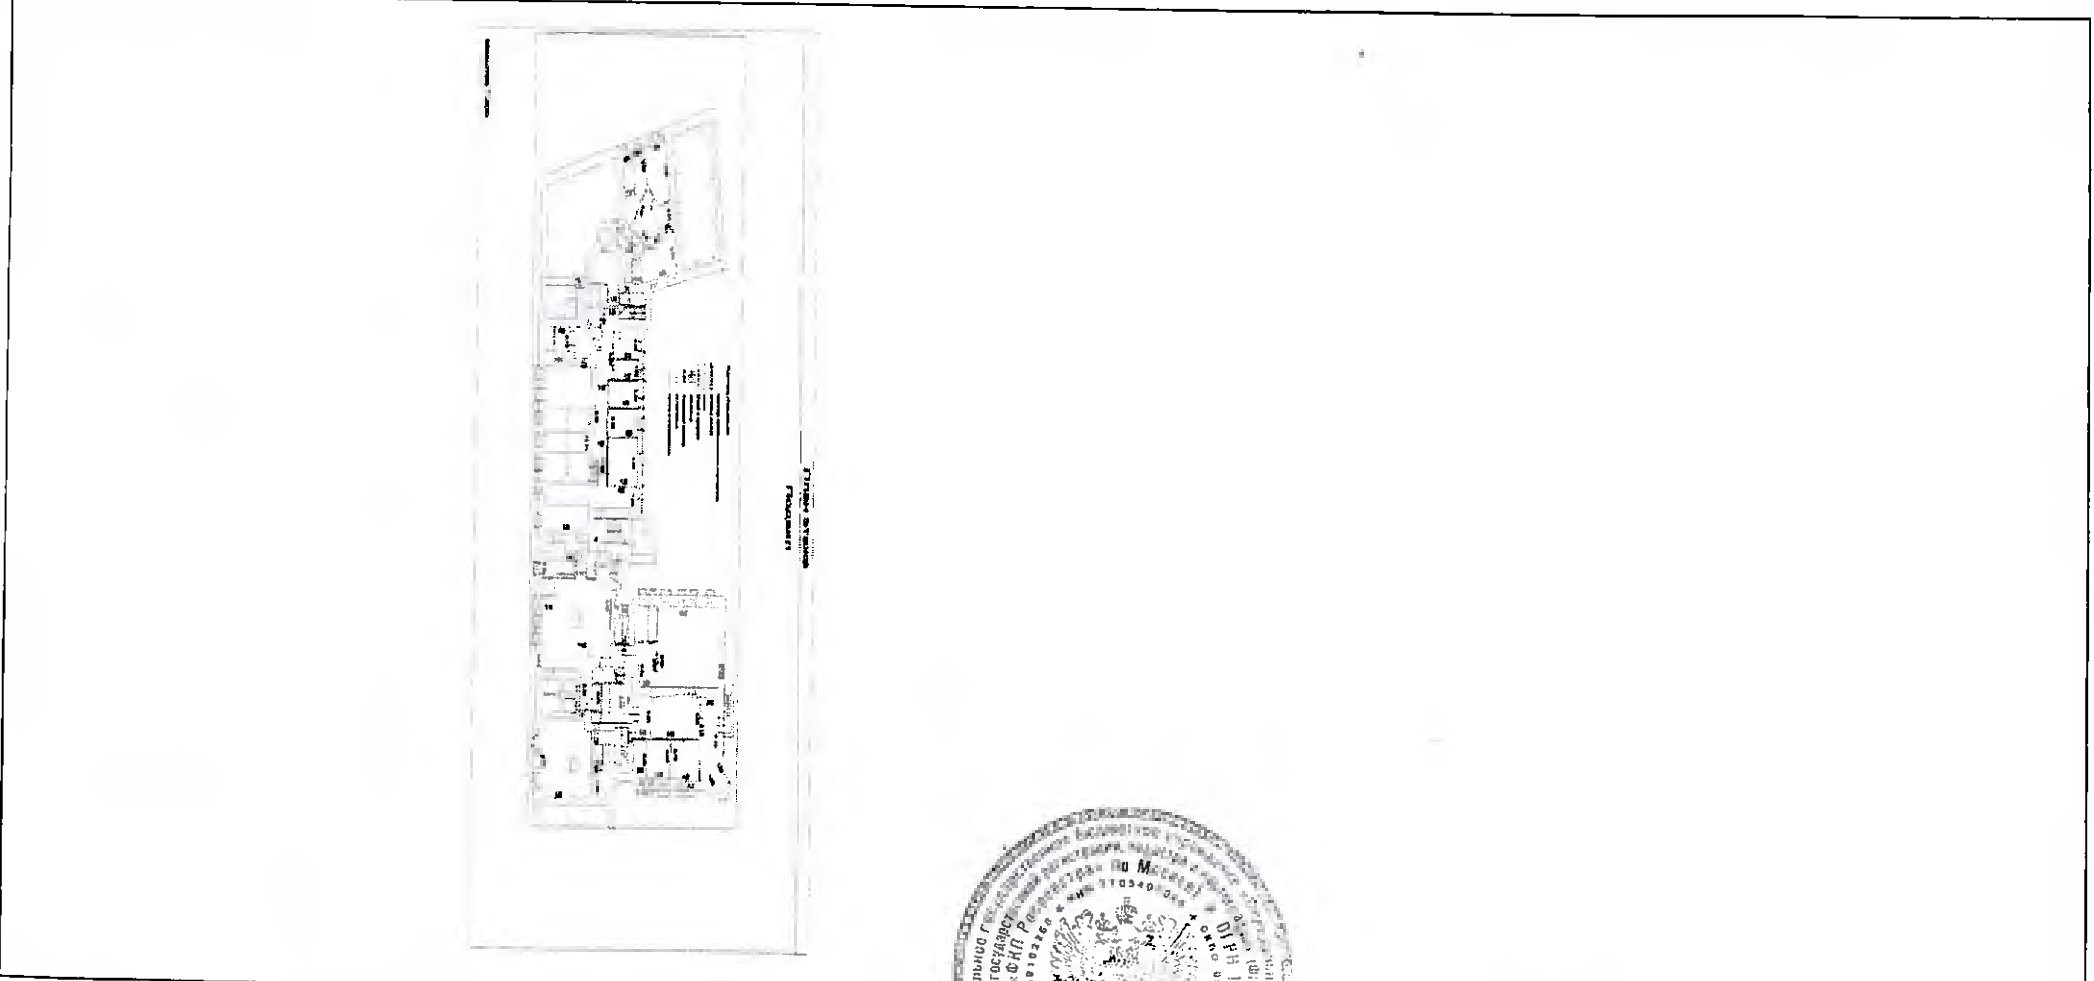

| | |
|------------|--------------------|
| Масштаб 1: | данные отсутствуют |
|------------|--------------------|

| | | |
|---------------------------------|-----------|------------------------------|
| Ведущий инженер | | Андреева Евгения Геннадьевна |
| (полное наименование должности) | (подпись) | (инициалы, фамилия) |


М.П.

Выписка из Единого государственного реестра недвижимости об основных характеристиках и зарегистрированных правах на объект недвижимости

План расположения помещения, машино-места на этаже (плане этажа)

| | | | |
|----------------------------------|------------------|---------------------------------|-----------------|
| Помещение | | | |
| Лист № | Раздела <u>5</u> | Всего листов раздела <u>5</u> : | Всего разделов: |
| 01.11.2017 № 77/100/027/2017-620 | | 77:01:0001074:3448 | |
| Кадастровый номер: | | 77:01:0001074:3448 | |

Номер этажа (этажей): Цокольный этаж № 0

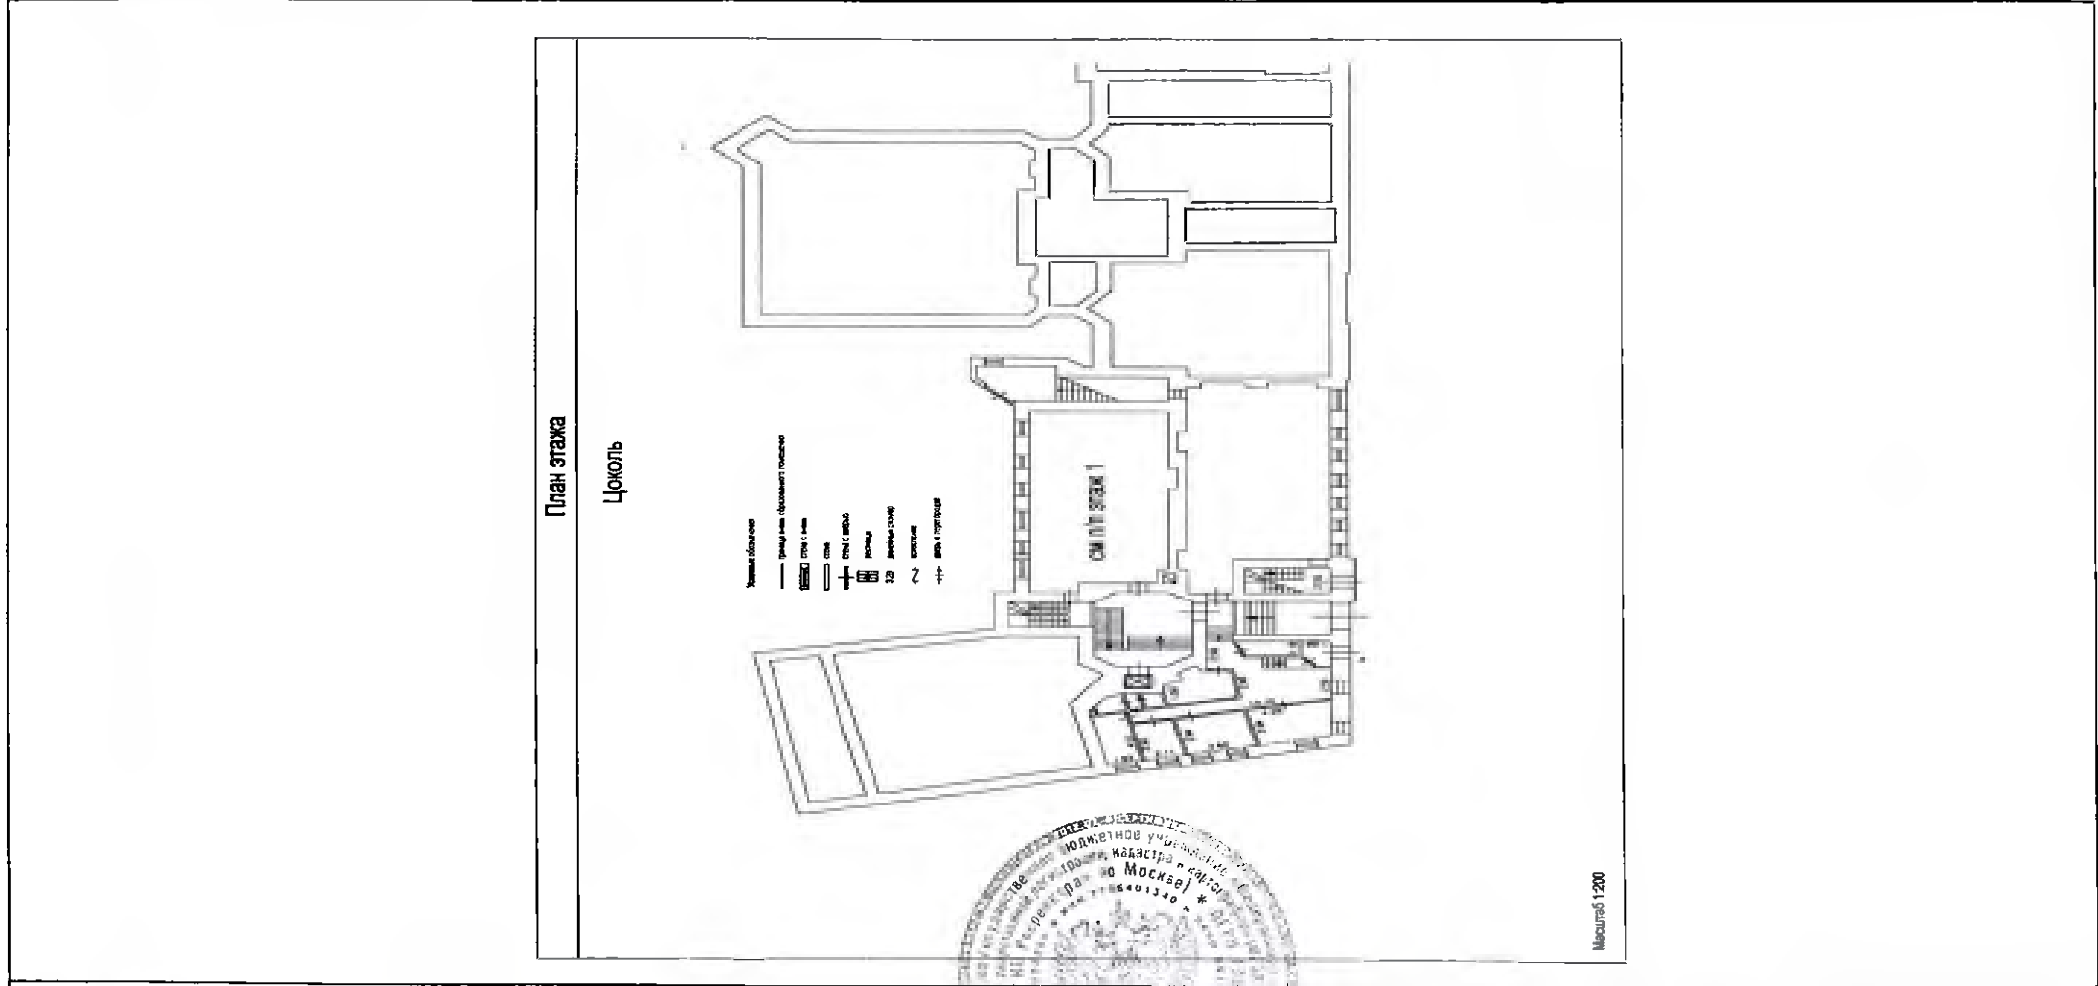


Масштаб 1: 200

| | |
|-----------------|------------------------------|
| Ведущий инженер | Андреева Евгения Геннадьевна |
|-----------------|------------------------------|

(полное наименование должности)

(подпись)

(подпись, фамилия)

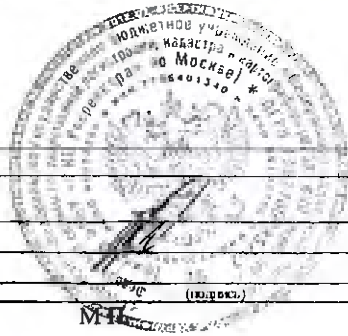


Выписка из Единого государственного реестра недвижимости об основных характеристиках и зарегистрированных правах на объект недвижимости

План расположения помещения, машино-места на этаже (плане этажа)

| | | | |
|-----------------------|------------------------------|---------------------------------|----------------------------|
| Помещение | | | |
| Лист № | Раздела <u>5</u> | Всего листов раздела <u>5</u> : | (вид объекта недвижимости) |
| <u>01.11.2017</u> | № <u>77/100/027/2017-620</u> | | Всего разделов: |
| Кадастровый номер: | | <u>77:01:0001074:3448</u> | |
| Всего листов выписки: | | | |

Номер этажа (этажей): Цокольный этаж № 0

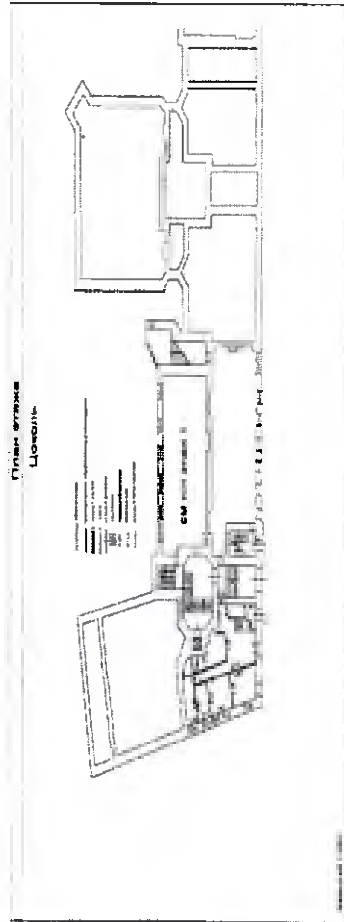

Масштаб 1: данные отсутствуют

Ведущий инженер

(полное наименование должности)

Андрева Евгения Геннадьевна

(подпись, фамилия)


М.П.

Выписка из Единого государственного реестра недвижимости об основных характеристиках и зарегистрированных правах на объект недвижимости

План расположения помещения, машино-места на этаже (плане этажа)


| | | | |
|--------------------|------------------------------|---------------------------------|-----------------------------|
| Помещение | | | |
| Лист № _____ | Раздела <u>5</u> | Всего листов раздела <u>5</u> : | (вид объекта недвижимости) |
| <u>01.11.2017</u> | № <u>77/100/027/2017-620</u> | Всего разделов: _____ | Всего листов выписки: _____ |
| Кадастровый номер: | | <u>77:01:0001074:3448</u> | |

Номер этажа (этажей): Этаж № 1

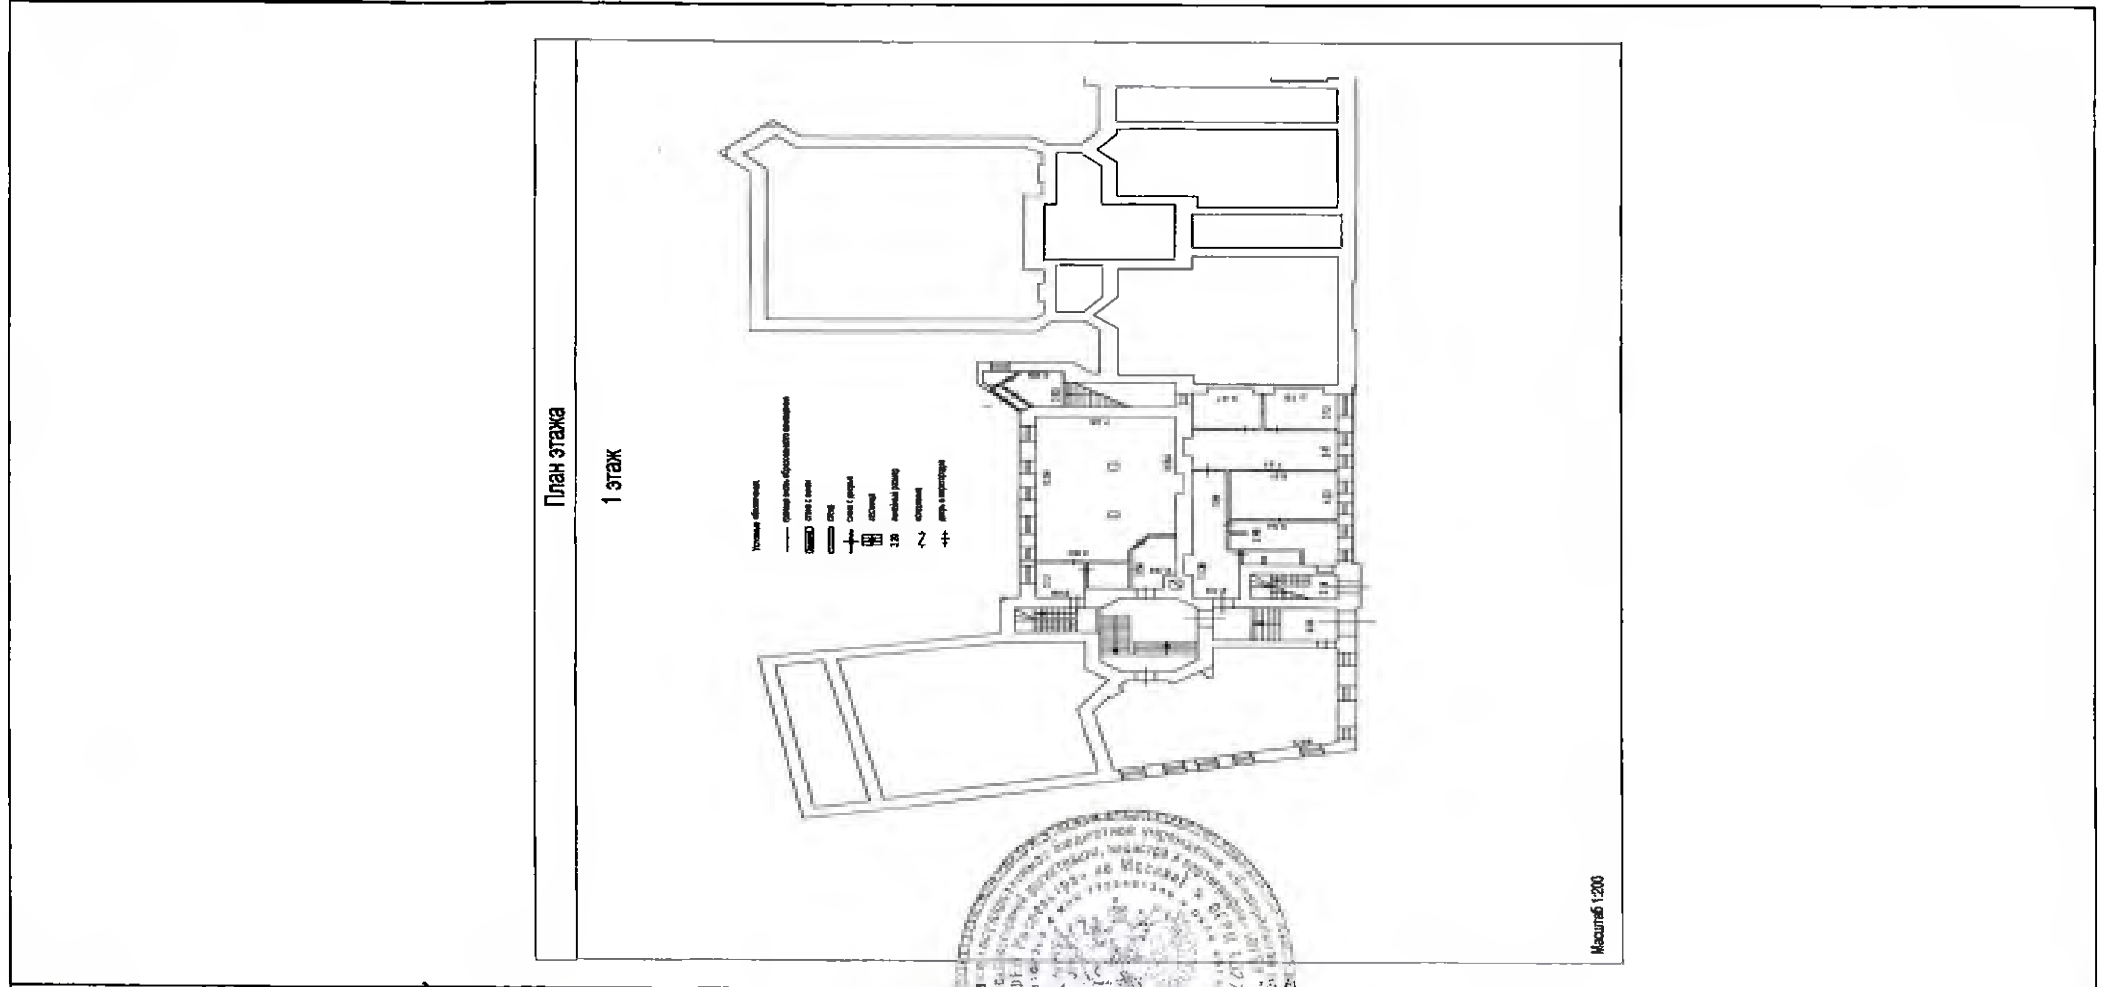

Масштаб 1: 200

| | | |
|--|------------------------|--|
| Ведущий инженер (полное наименование должности) | <u>15</u> (подпись) | <u>Андреева Евгения Геннадьевна</u> (инициалы, фамилия) |
|--|------------------------|--|

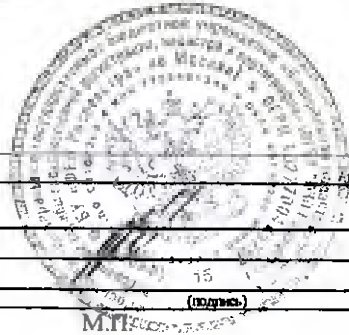


Выписка из Единого государственного реестра недвижимости об основных характеристиках и зарегистрированных правах на объект недвижимости

План расположения помещения, машино-места на этаже (плане этажа)

| | | | |
|---|------------------|---------------------------------|-----------------|
| Помещение | | | |
| | | (вид объекта недвижимости) | |
| Лист № | Раздела 5 | Всего листов раздела 5 : | Всего разделов: |
| 01.11.2017 № 77/100/027/2017-620 | | Всего листов выписки: | |
| Кадастровый номер: | | 77:01:0001074:3448 | |

Номер этажа (этажей): Этаж № 1

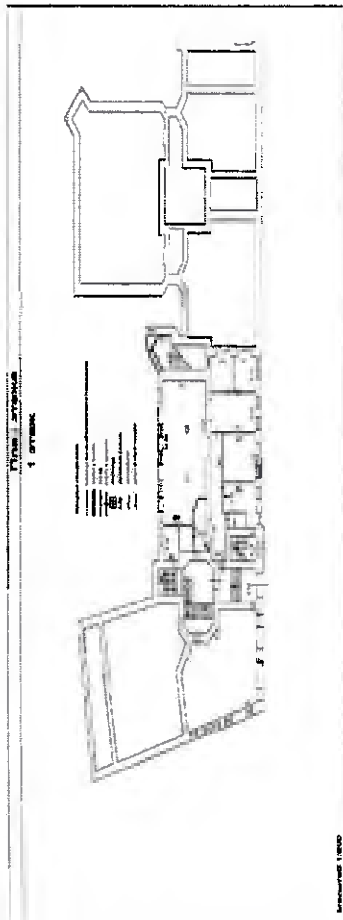

Масштаб 1:

данные отсутствуют

Ведущий инженер

(полное наименование должности)

Андреева Евгения Геннадьевна

(имя, фамилия)

М.П.

Прошито, пронумеровано и скреплено
) листа (об)



И.И. МРЕВА Е Г