




# Планировка малого зала «боковой разрез» в масштабе 1:50

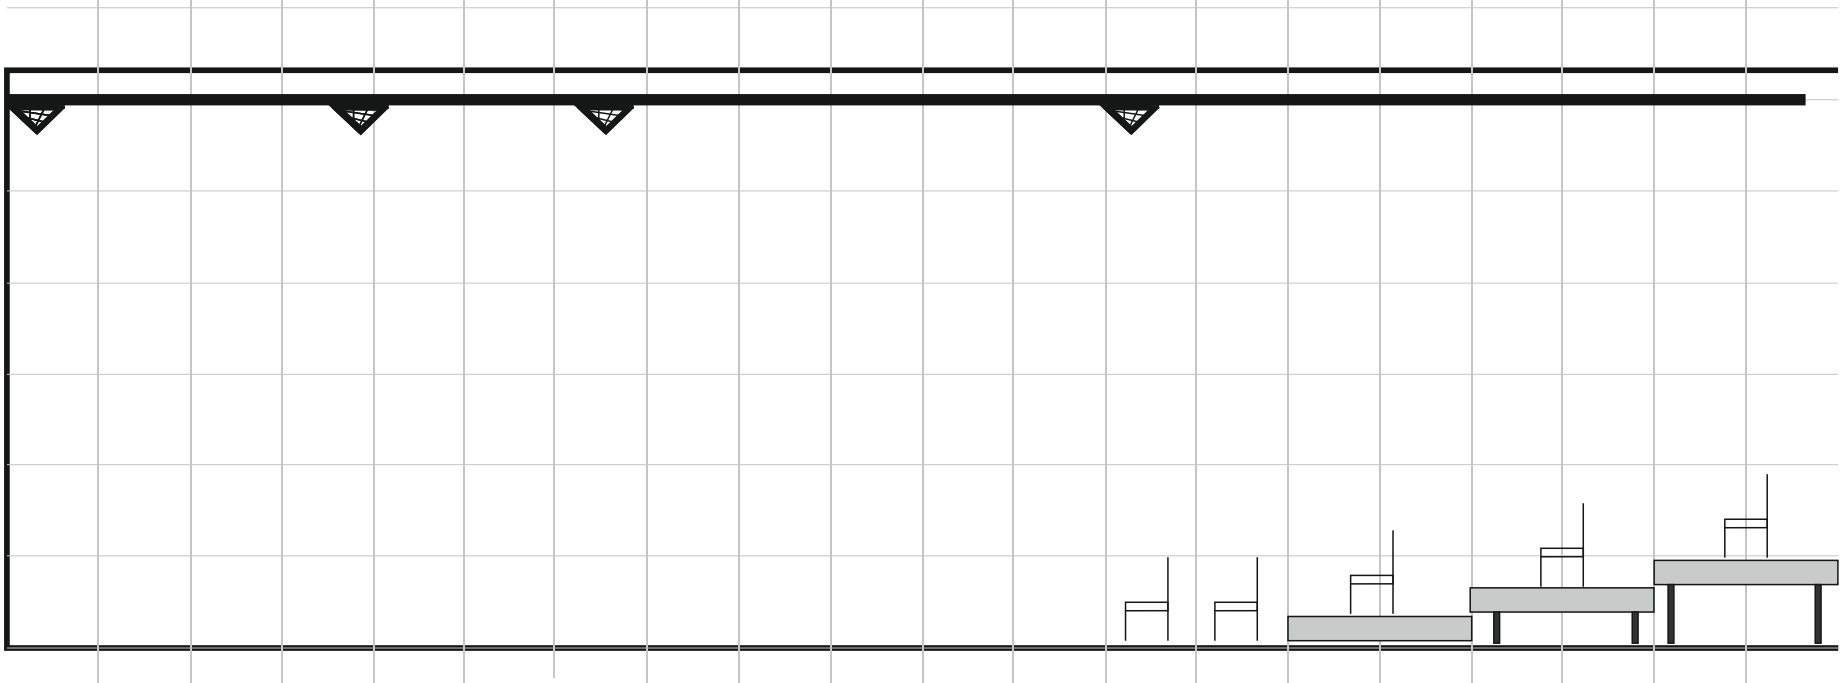


# Планировка малого зала «вид сверху» в масштабе 1:50

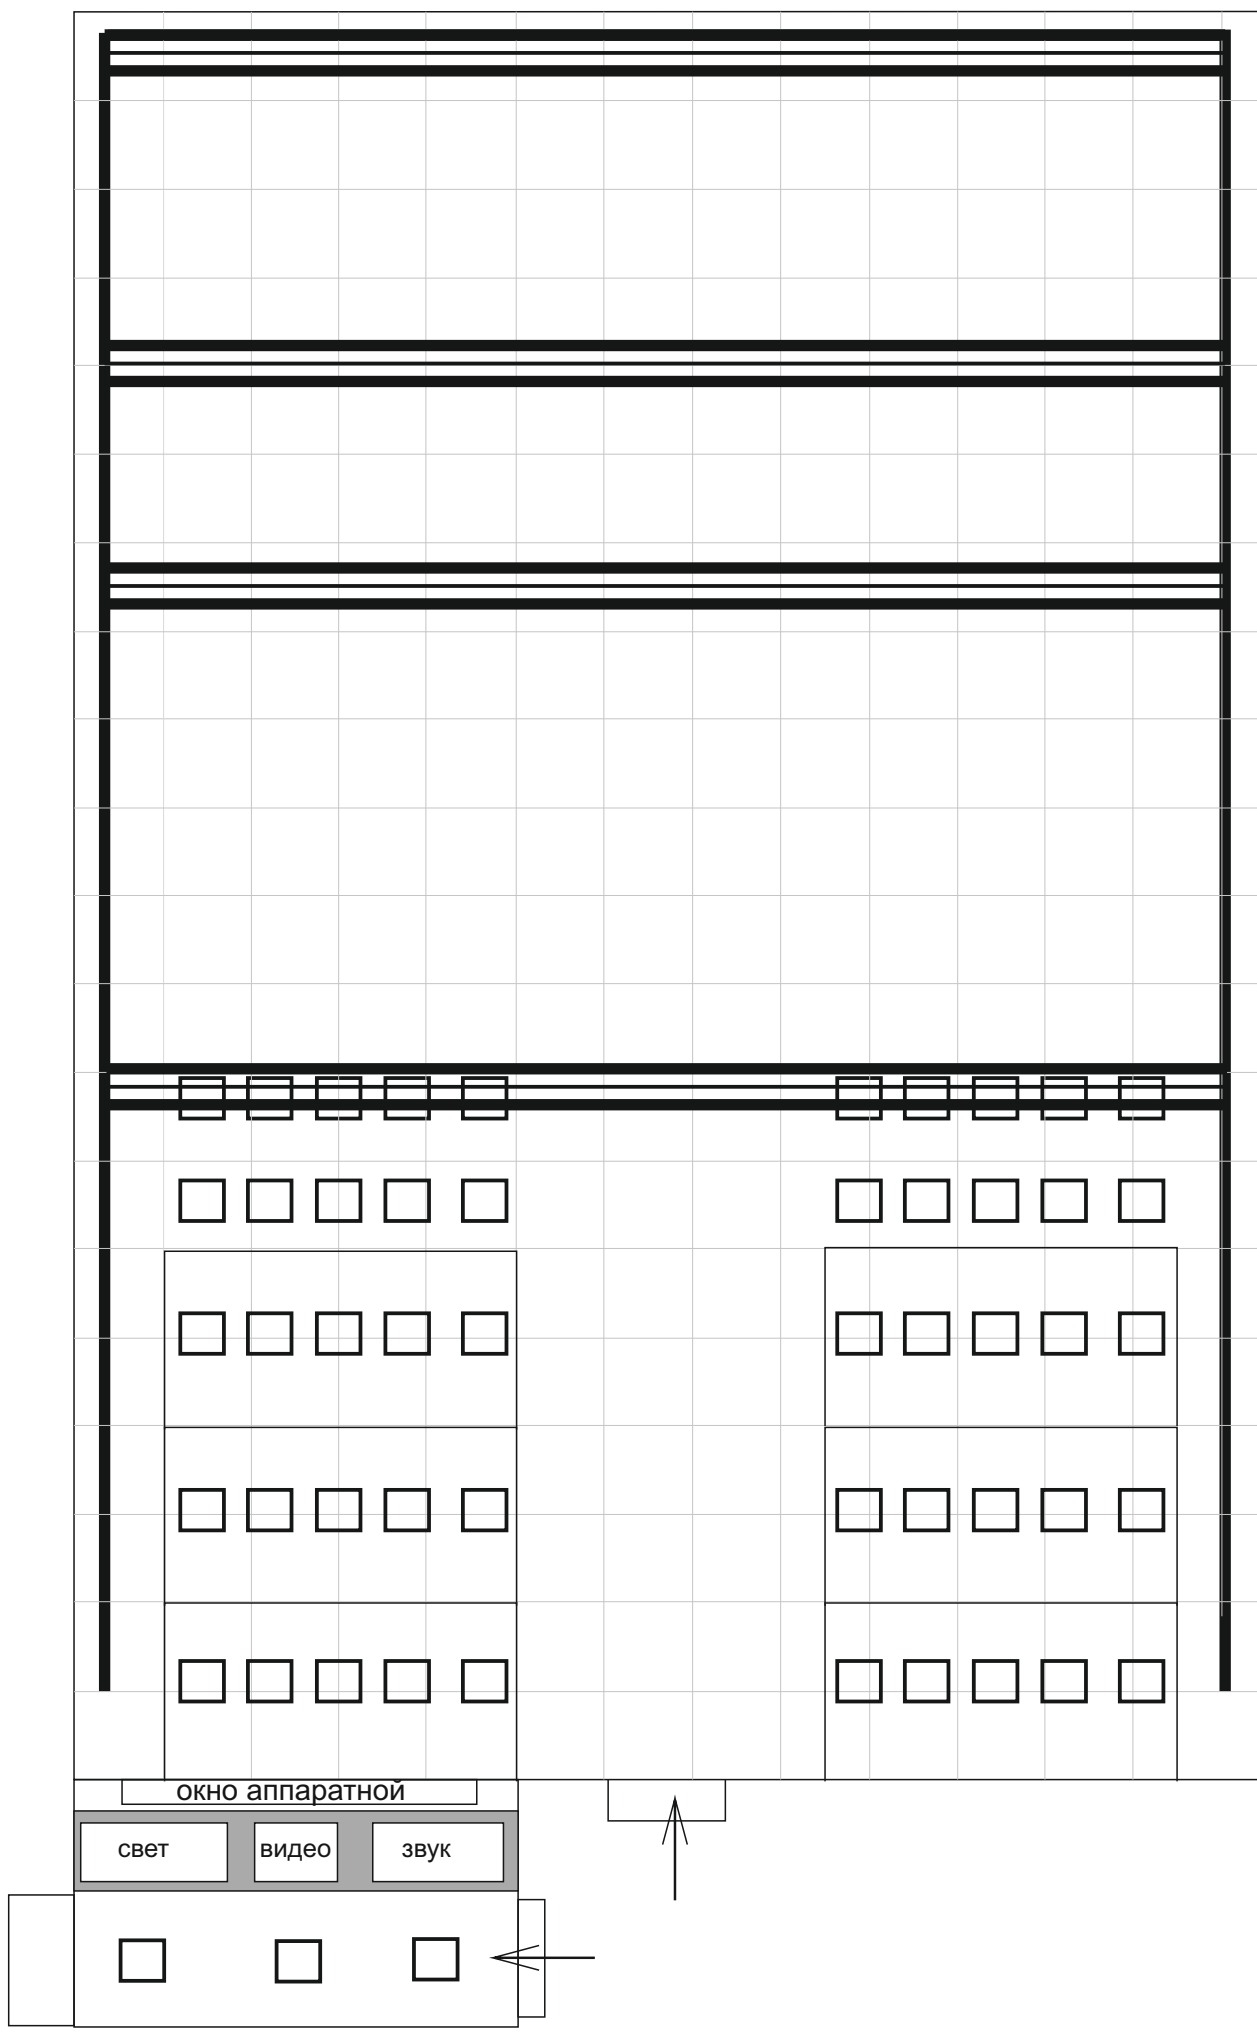


## Условные обозначения:

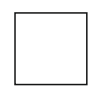 =50см<sup>2</sup>

 ферма треугольная

 труба квадратная

 подиум сценический 1x2м

аппаратная малого зала